

凡例

記号	名称
[M]2	ステージフロアマイクコンセント
[S]2	ステージフロアスピーカーコンセント
(V)	中継コンセントプレート
(B)	映像コンセントプレート
(M)	マイクコンセントプレート
(I)	インカムコンセントプレート
[A]	上手コンセント盤 (マイクインカム)
[B]	上手サイドステージコンセント盤 (マイクインカム)
[C]	リハーサル室コンセント盤 (マイクインカム)
[D]	下手コンセント盤 (マイクインカム)
[E]	客席ミキサーコンセント盤 (マイクインカム)
AMP-B	コンセント盤架 (下手袖) (中継車コンセント盤組込)
C	スピーカー制御器 (非常カット)
(A)	AC-100V コンセント (音響用)
[WC]	ウォールコンセント (調光用)
(⊖)	一般コンセント


しづかホール 舞台平面図

舞台 1マス (1.8m × 1.8m)

間口 / 21.7m

奥行 / 12.2m

高さ / 13.5m~14.5m

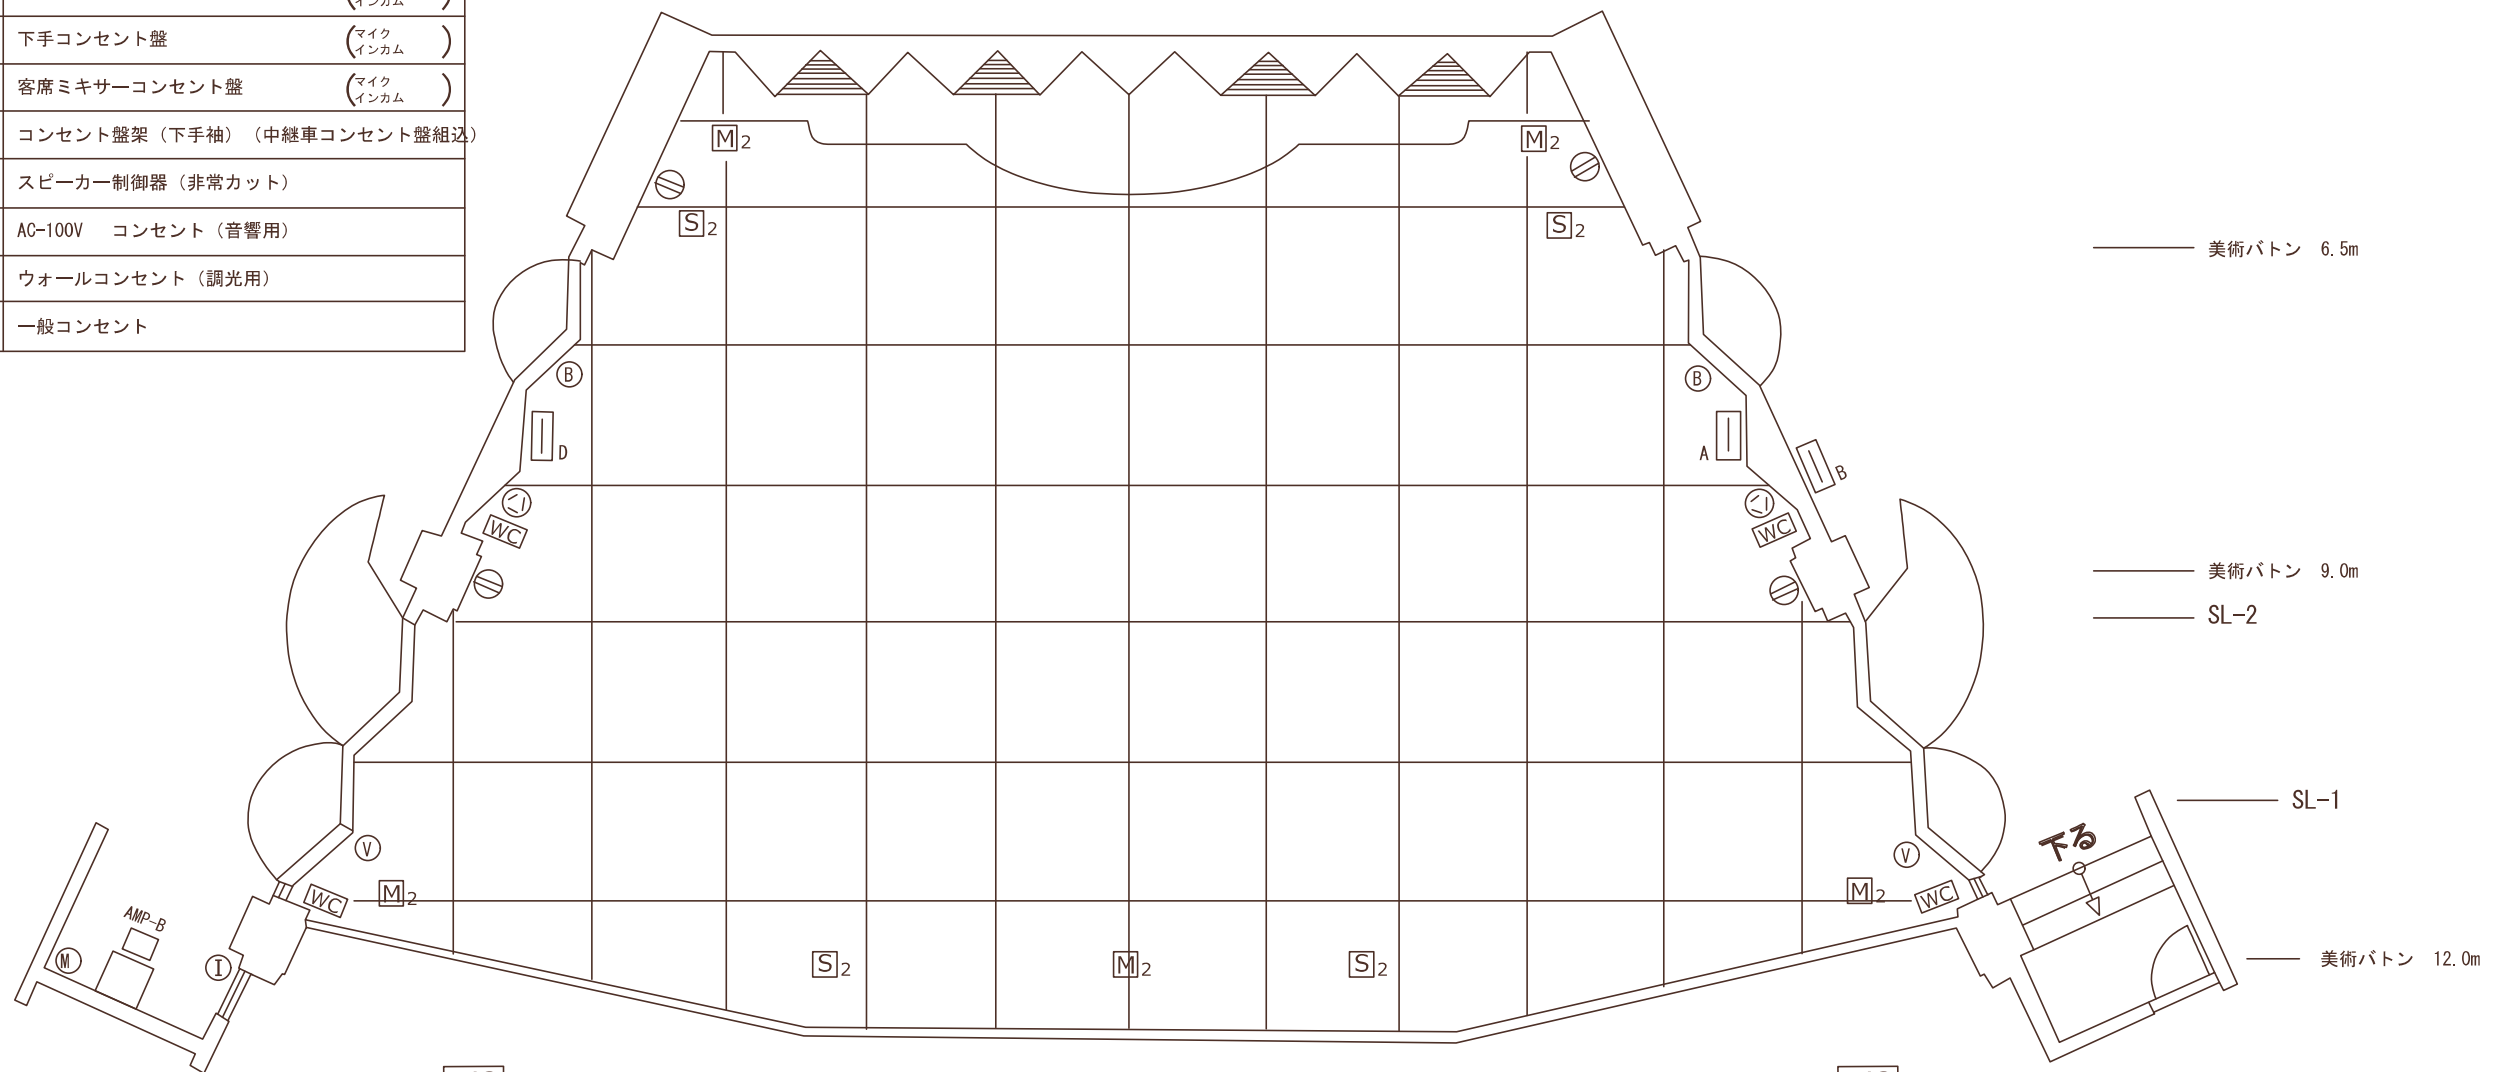

2階客席に [WC]あり
調光なし

客席後部壁面に [E]あり

2階客席に [WC]あり
調光なし

* 客席前2列 (62席)、後1列 (36席) は取り外し可能