


凡例

記号	名称
M ₂	ステージフロアマイクコンセント
S ₂	ステージフロアスピーカーコンセント
V	中継コンセントプレート
B	映像コンセントプレート
M	マイクコンセントプレート
I	インカムコンセントプレート
A	上手コンセント盤 (マイクインカム)
B	上手サイドステージコンセント盤 (マイクインカム)
C	リハーサル室コンセント盤 (マイクインカム)
D	下手コンセント盤 (マイクインカム)
E	客席ミキサーコンセント盤 (マイクインカム)
AMP-B	コンセント盤架 (下手袖) (中継車コンセント盤組込)
C	スピーカー制御器 (非常カット)
⊕	AC-100V コンセント (音響用)
WC	ウォールコンセント (調光用)
⊖	一般コンセント

しづかホール 舞台平面図

1日1坪 (1.8m×1.8m)
 間口 / 21.7m
 奥行 / 12.2m
 高さ / 13.5m ~ 14.5m

■ 移動式音響システム設置の場合の位置

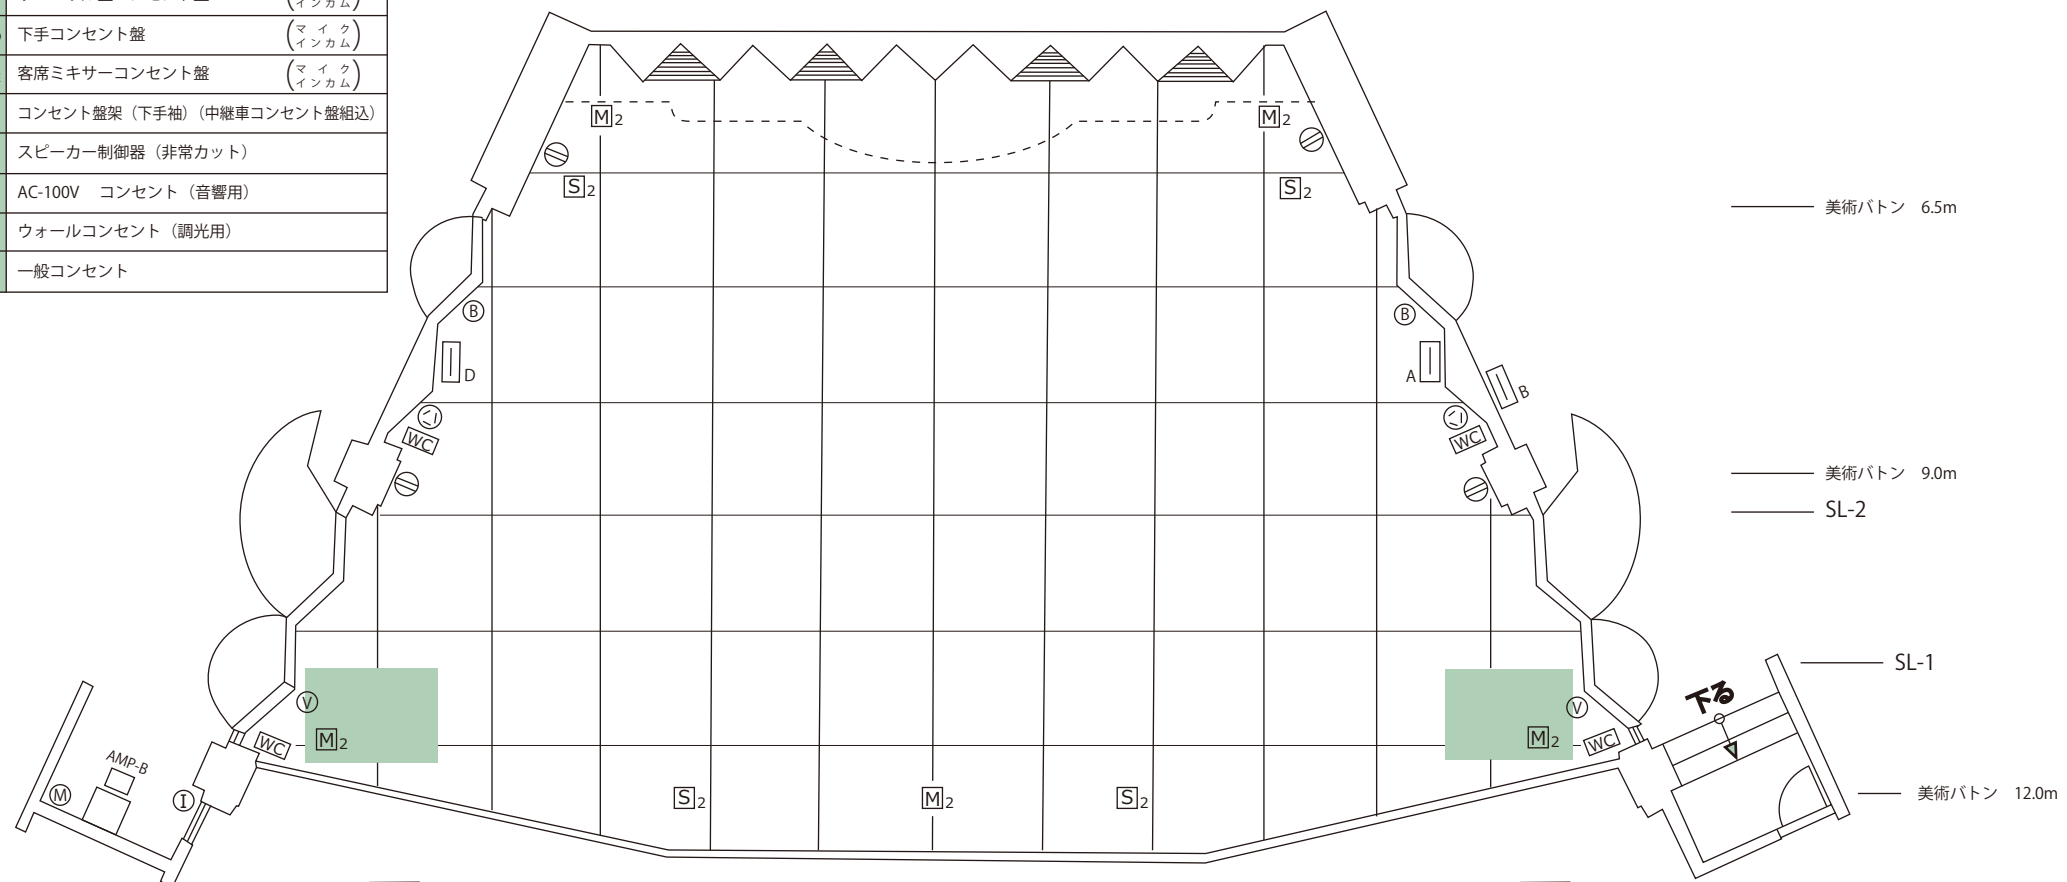

2階客席に WC あり
調光なし

客席後部壁面に E あり

2階客席に WC あり
調光なし

*客席前2列 (62席)、後1列 (36席) は取り外し可能